



伏原工区 1/3

- 切削オーバーレイ
- 幅2.0m打換
- 全幅打換

小浜市

伏原

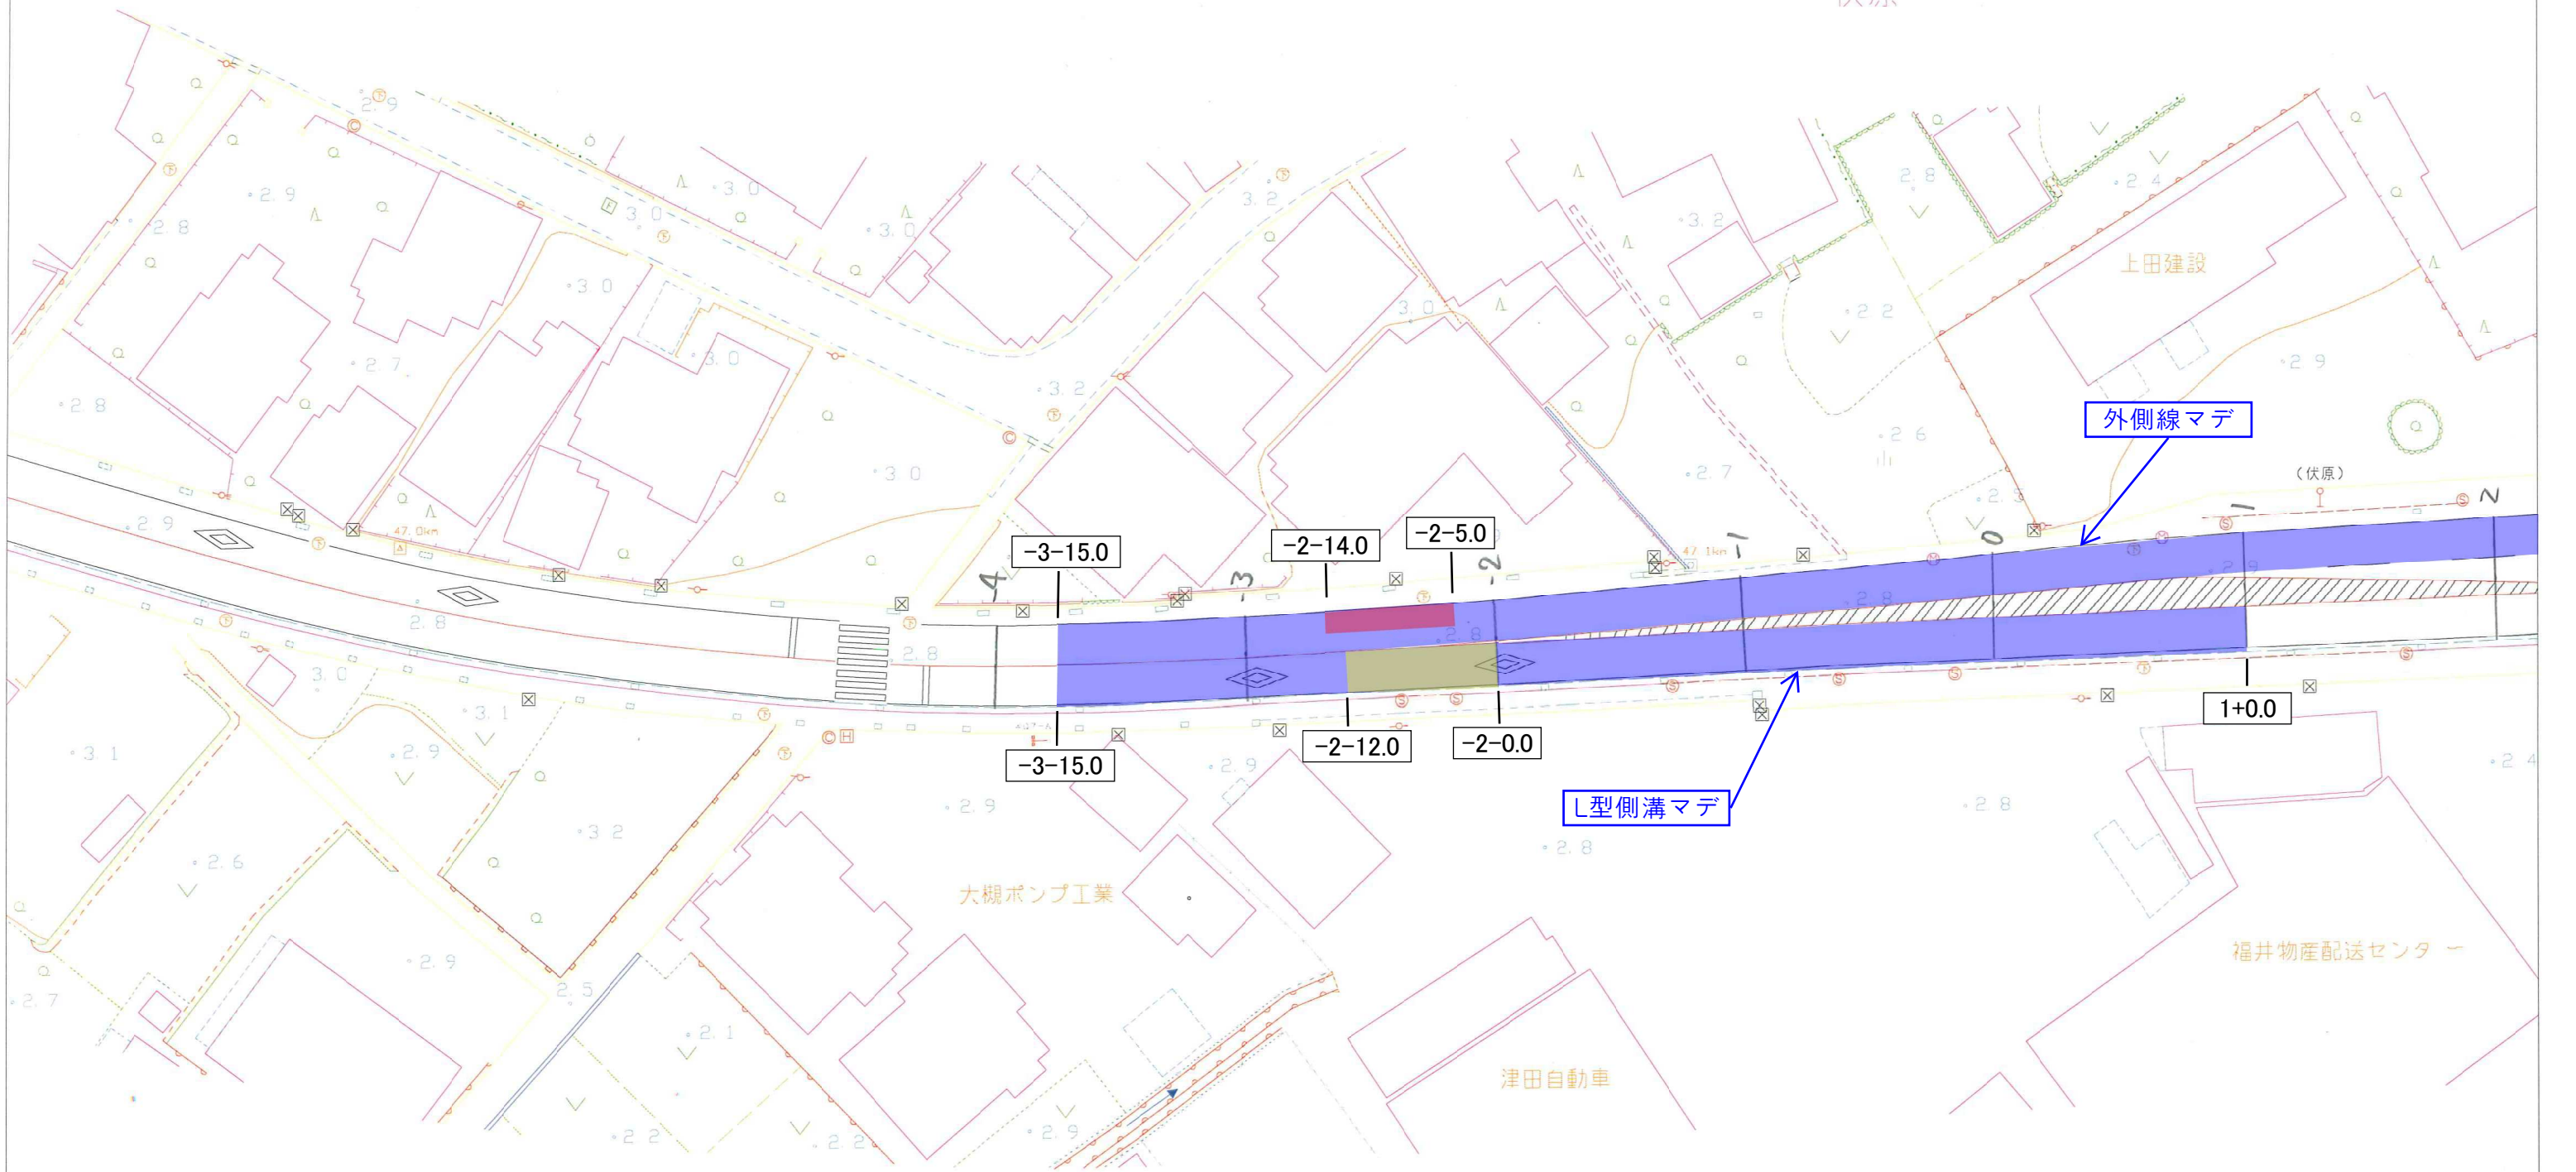

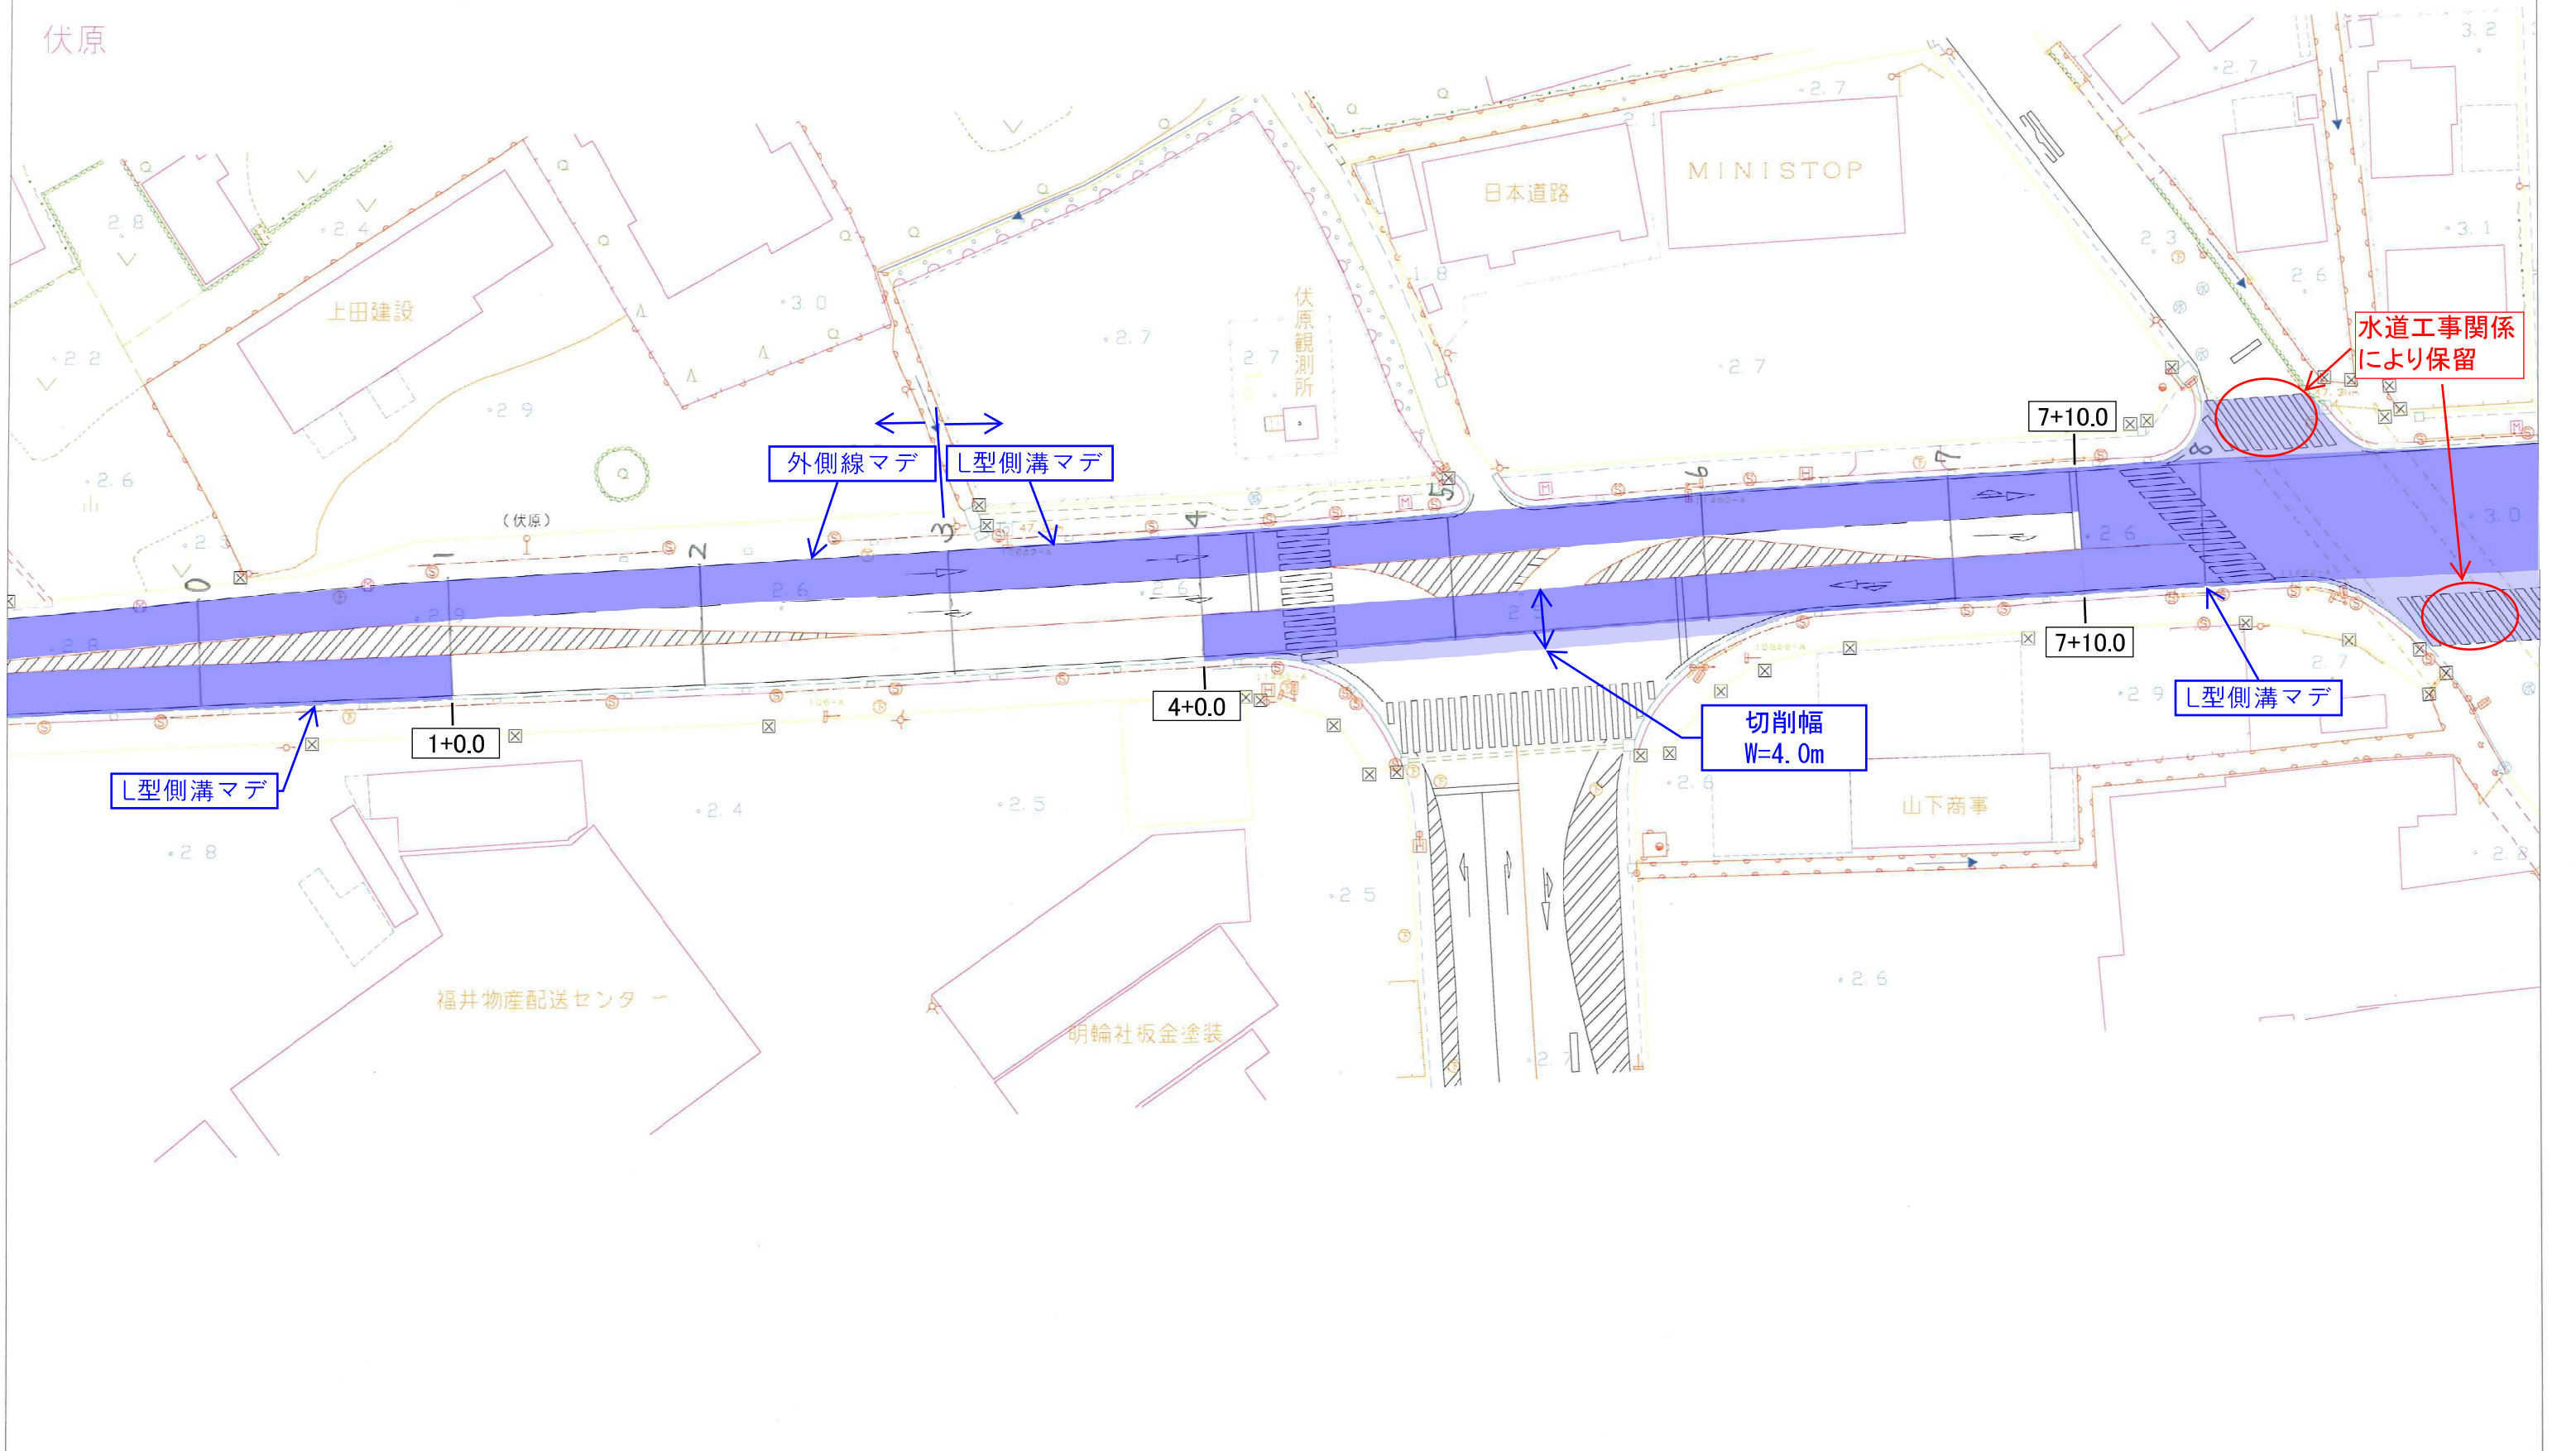



064

国道27号

