


	切削オーバーレイ
	幅2.0m打換
	全幅2層打

安賀里


伸縮裝置

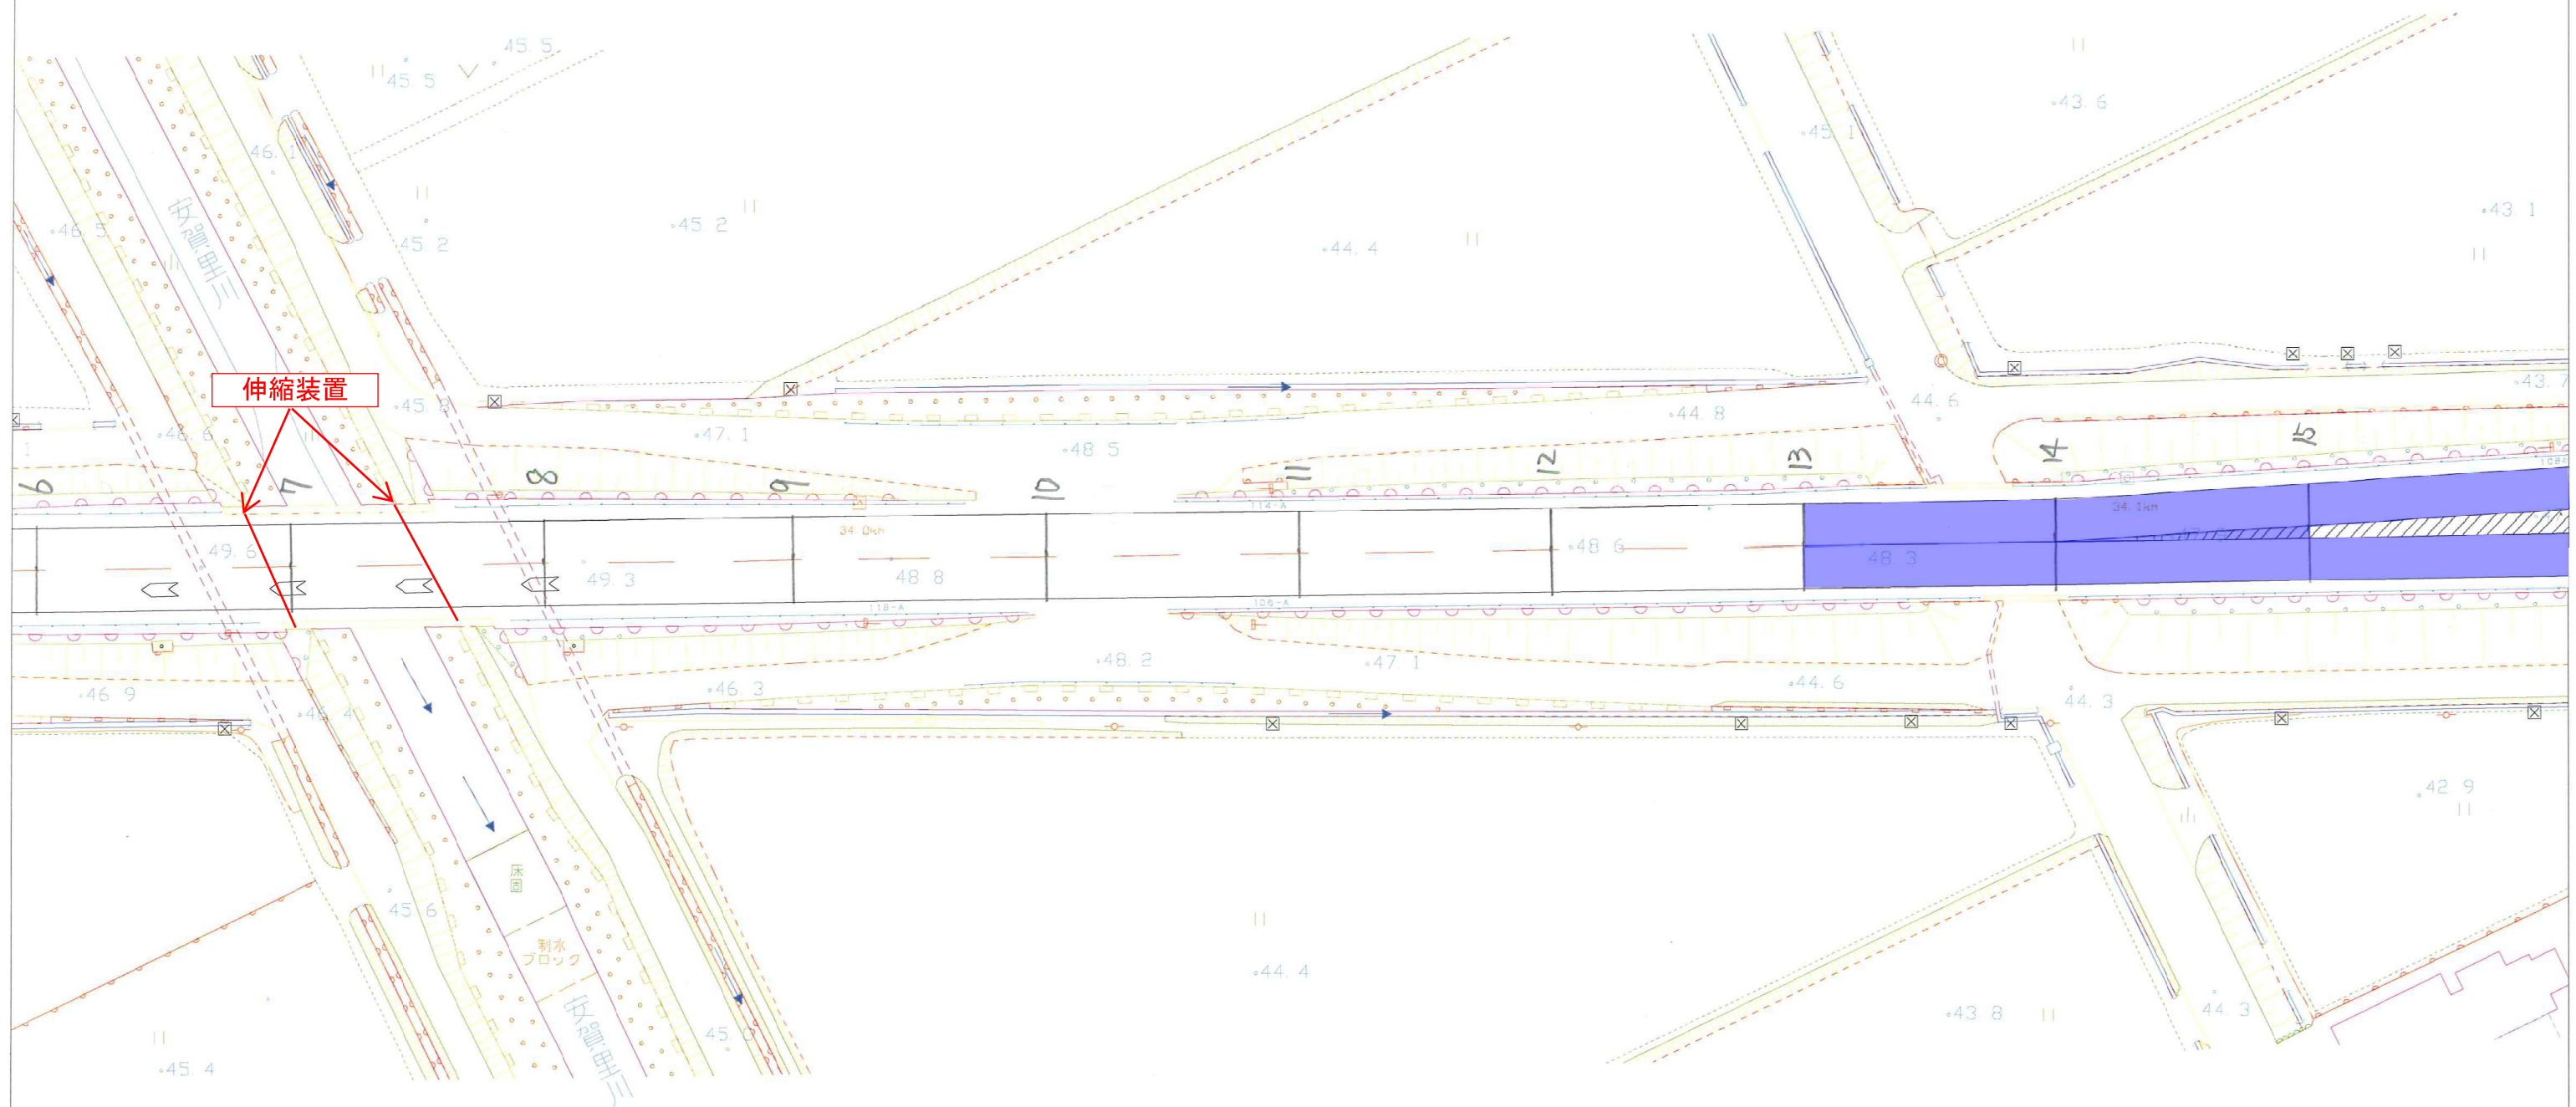

- 切削オーバーレイ
- 幅2.0m打換
- 全幅2層打

若狭町

安賀里

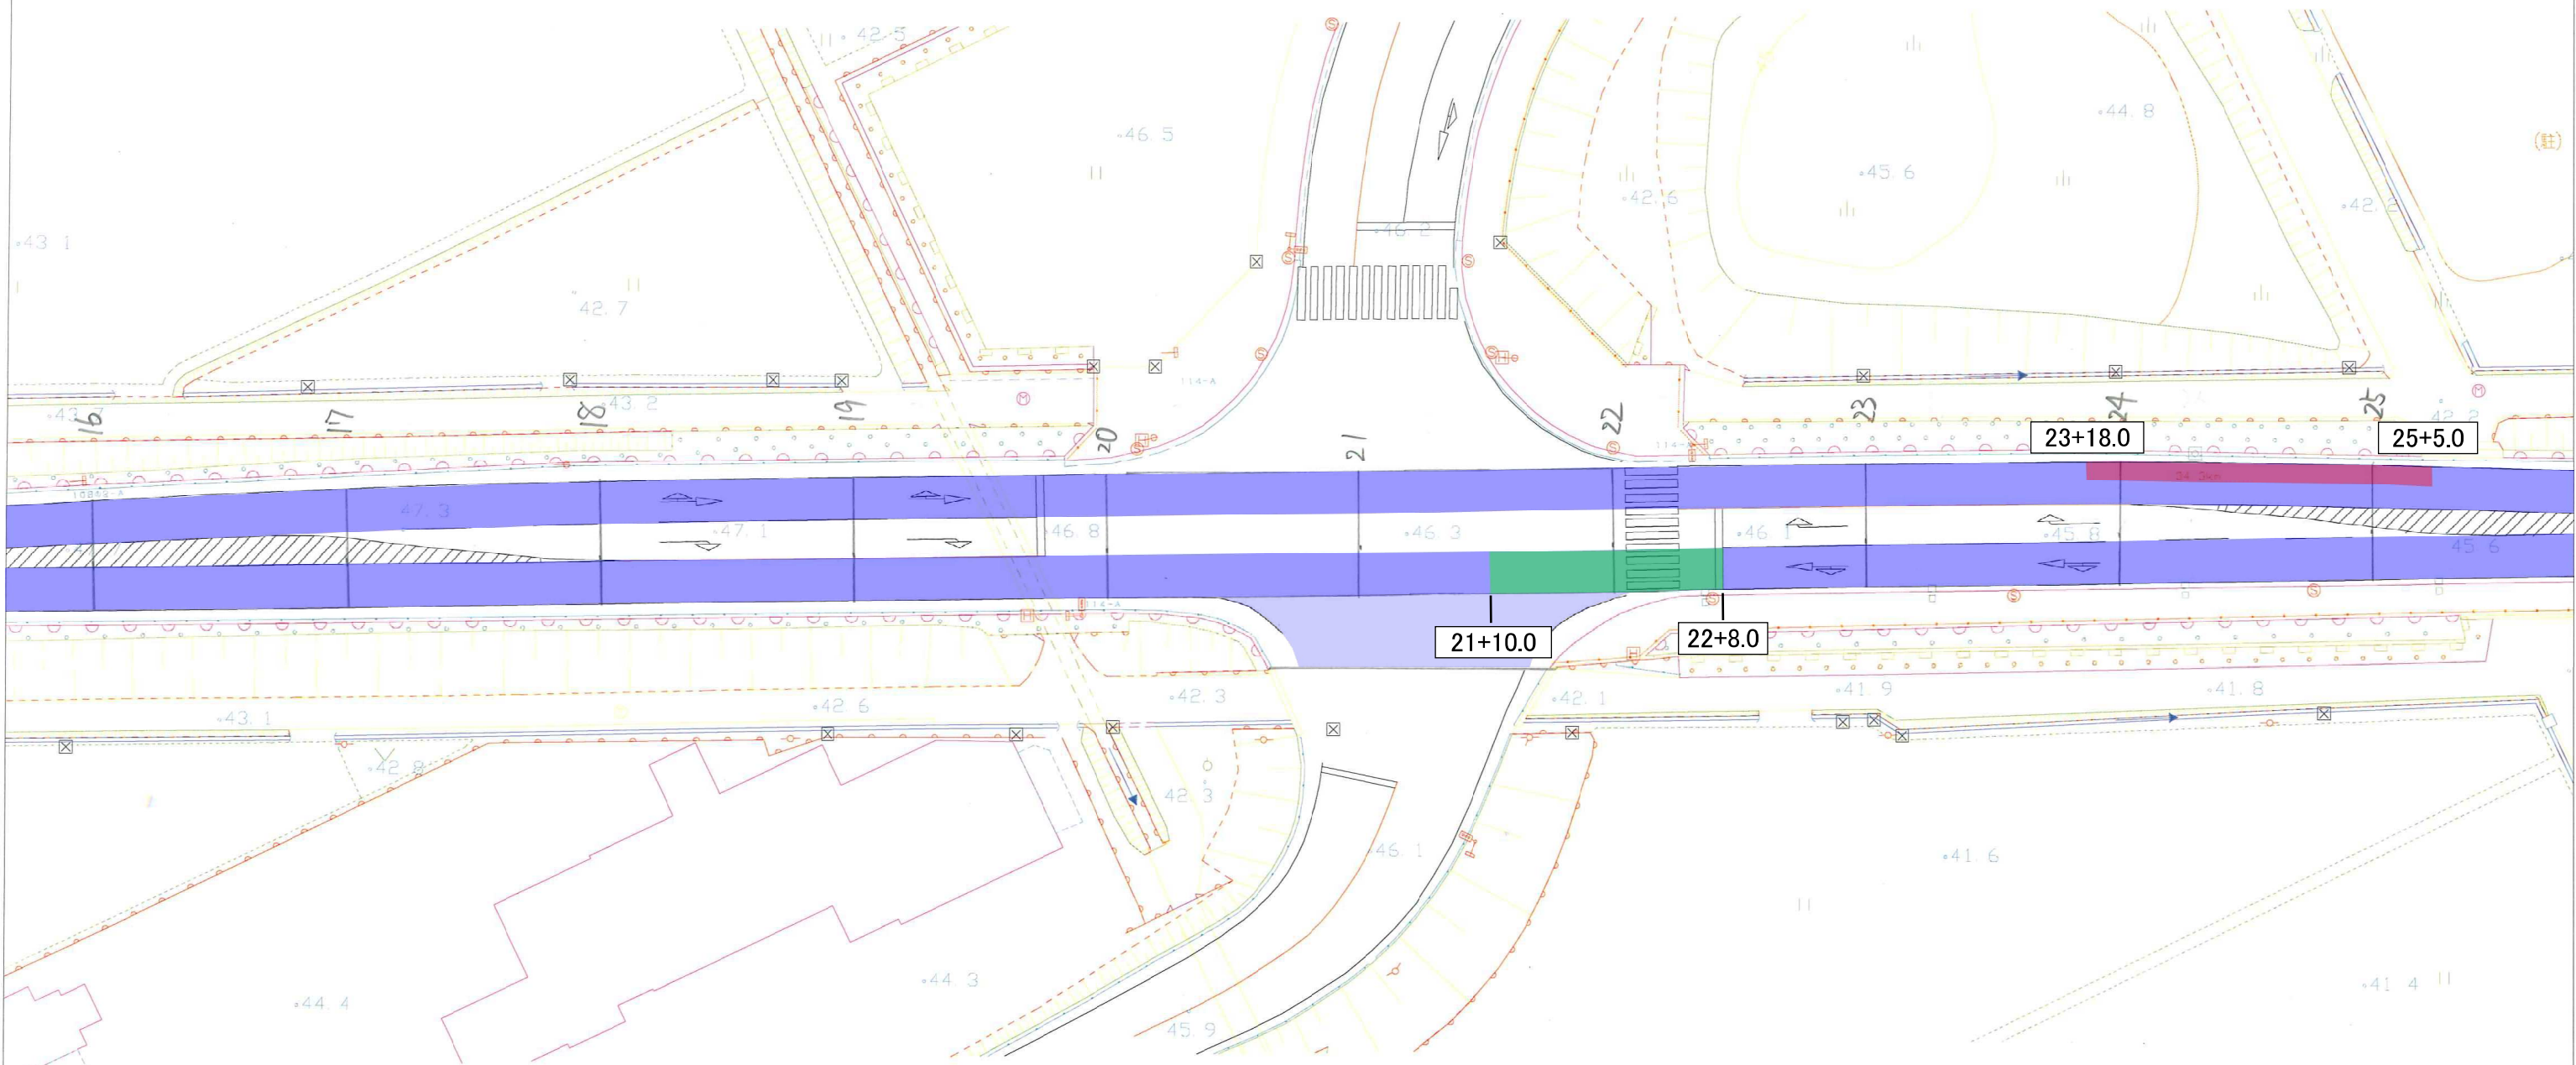

脇袋

- 切削オーバーレイ
- 幅2.0m打換
- 全幅2層打

若狭町

