


- 切削オーバーレイ
- 幅2.0m打換
- 全幅2層打

若狭町

脇袋

PLANT-2

PLANT-2

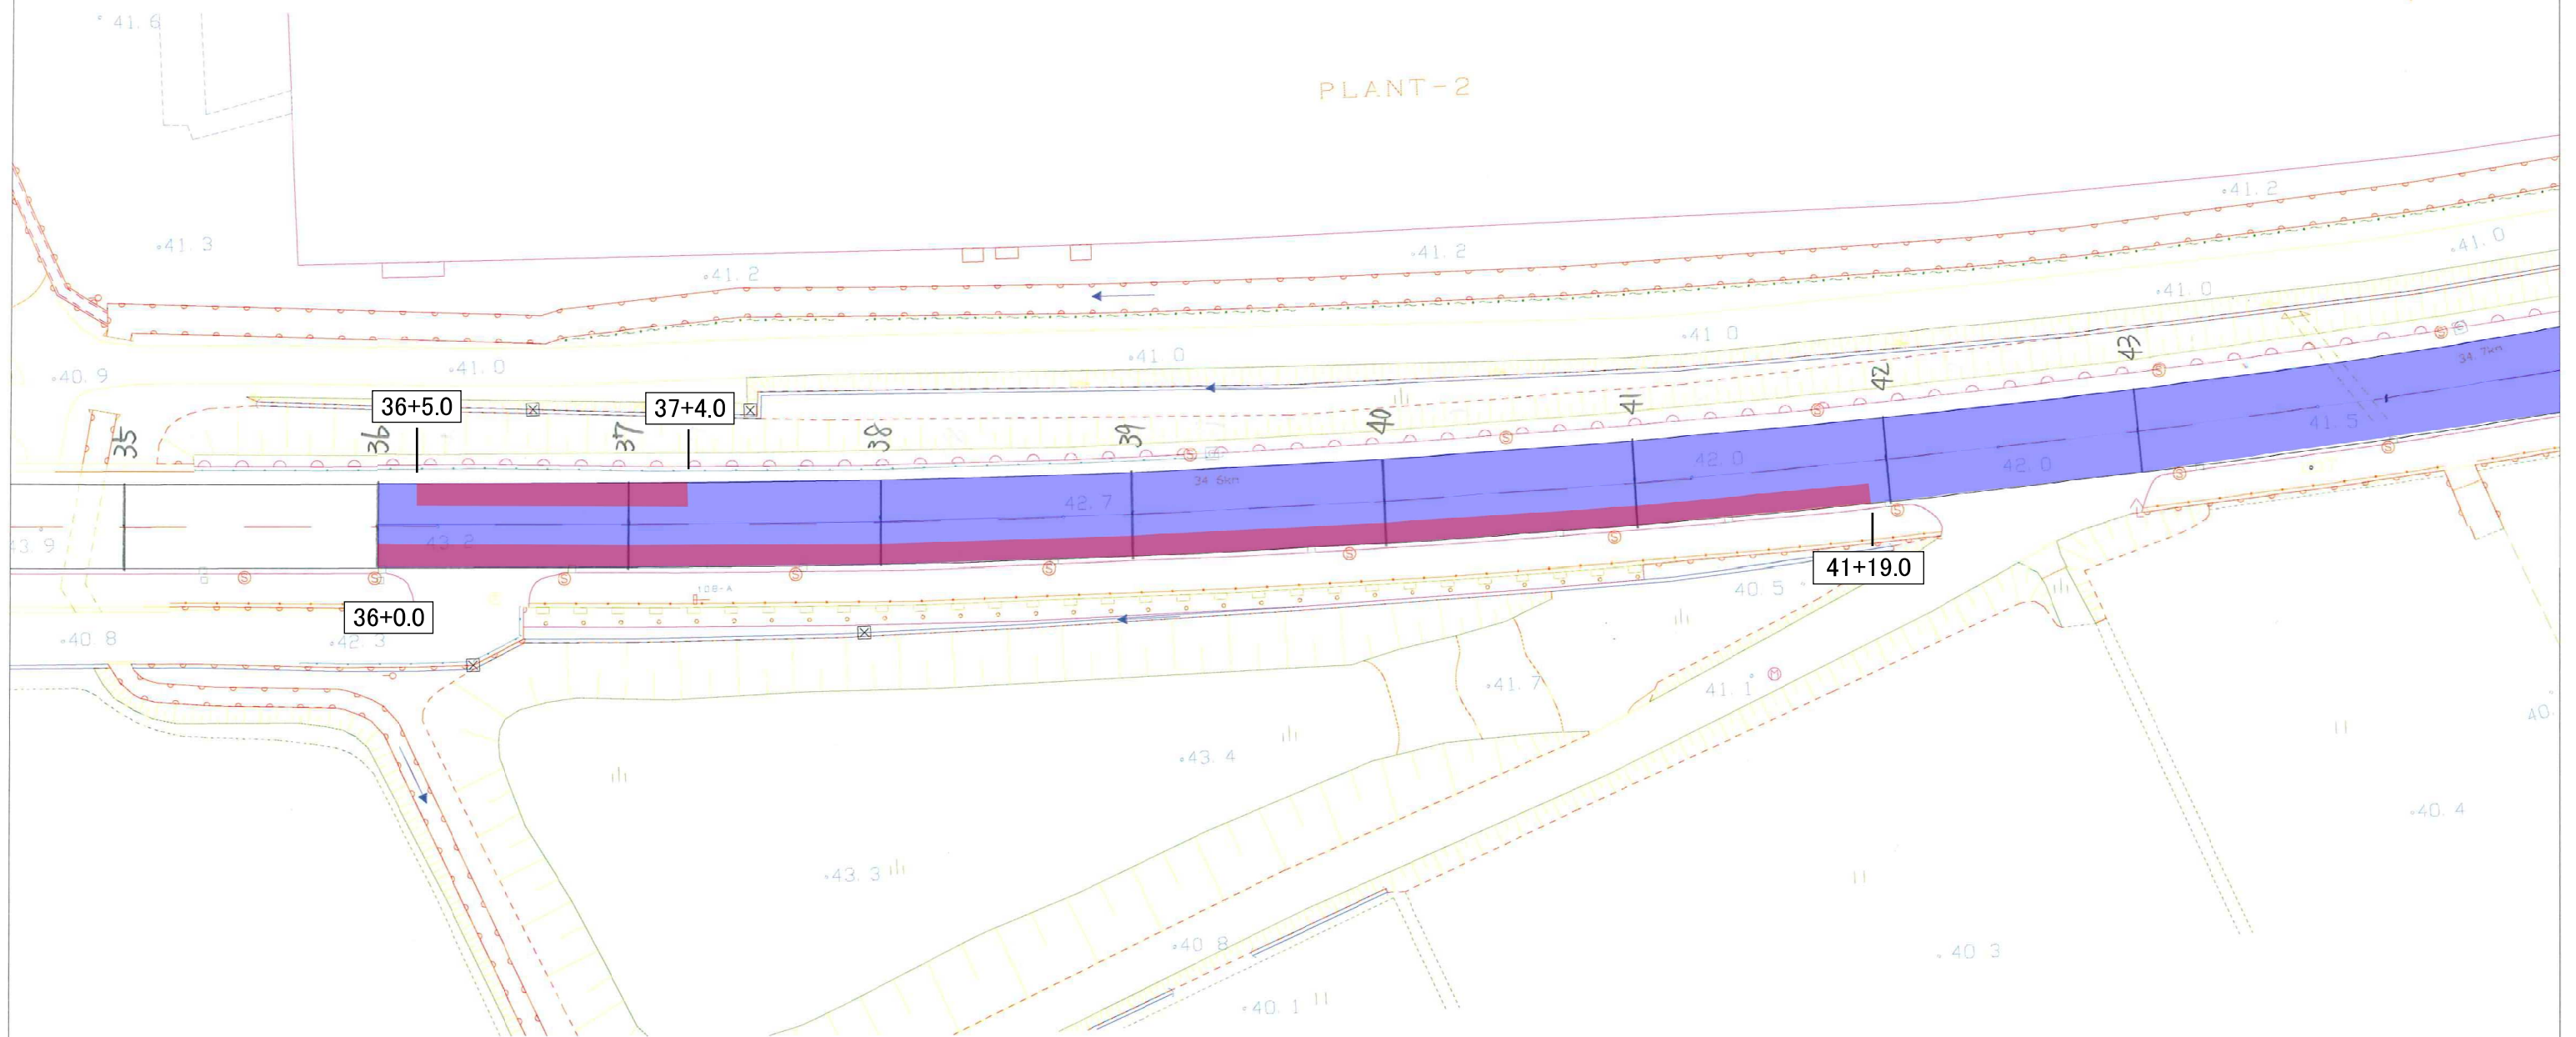

- 切削オーバーレイ
- 幅2.0m打換
- 全幅2層打

