

蘭部


- 切削オーバーレイ
- 幅2.0m打換
- 全幅2層打
- 全幅打換

交差点部現況縦断曲線により再検討

カッター目地

水道工事跡から
切削オーバーレイ

本フリート
7高浜SS

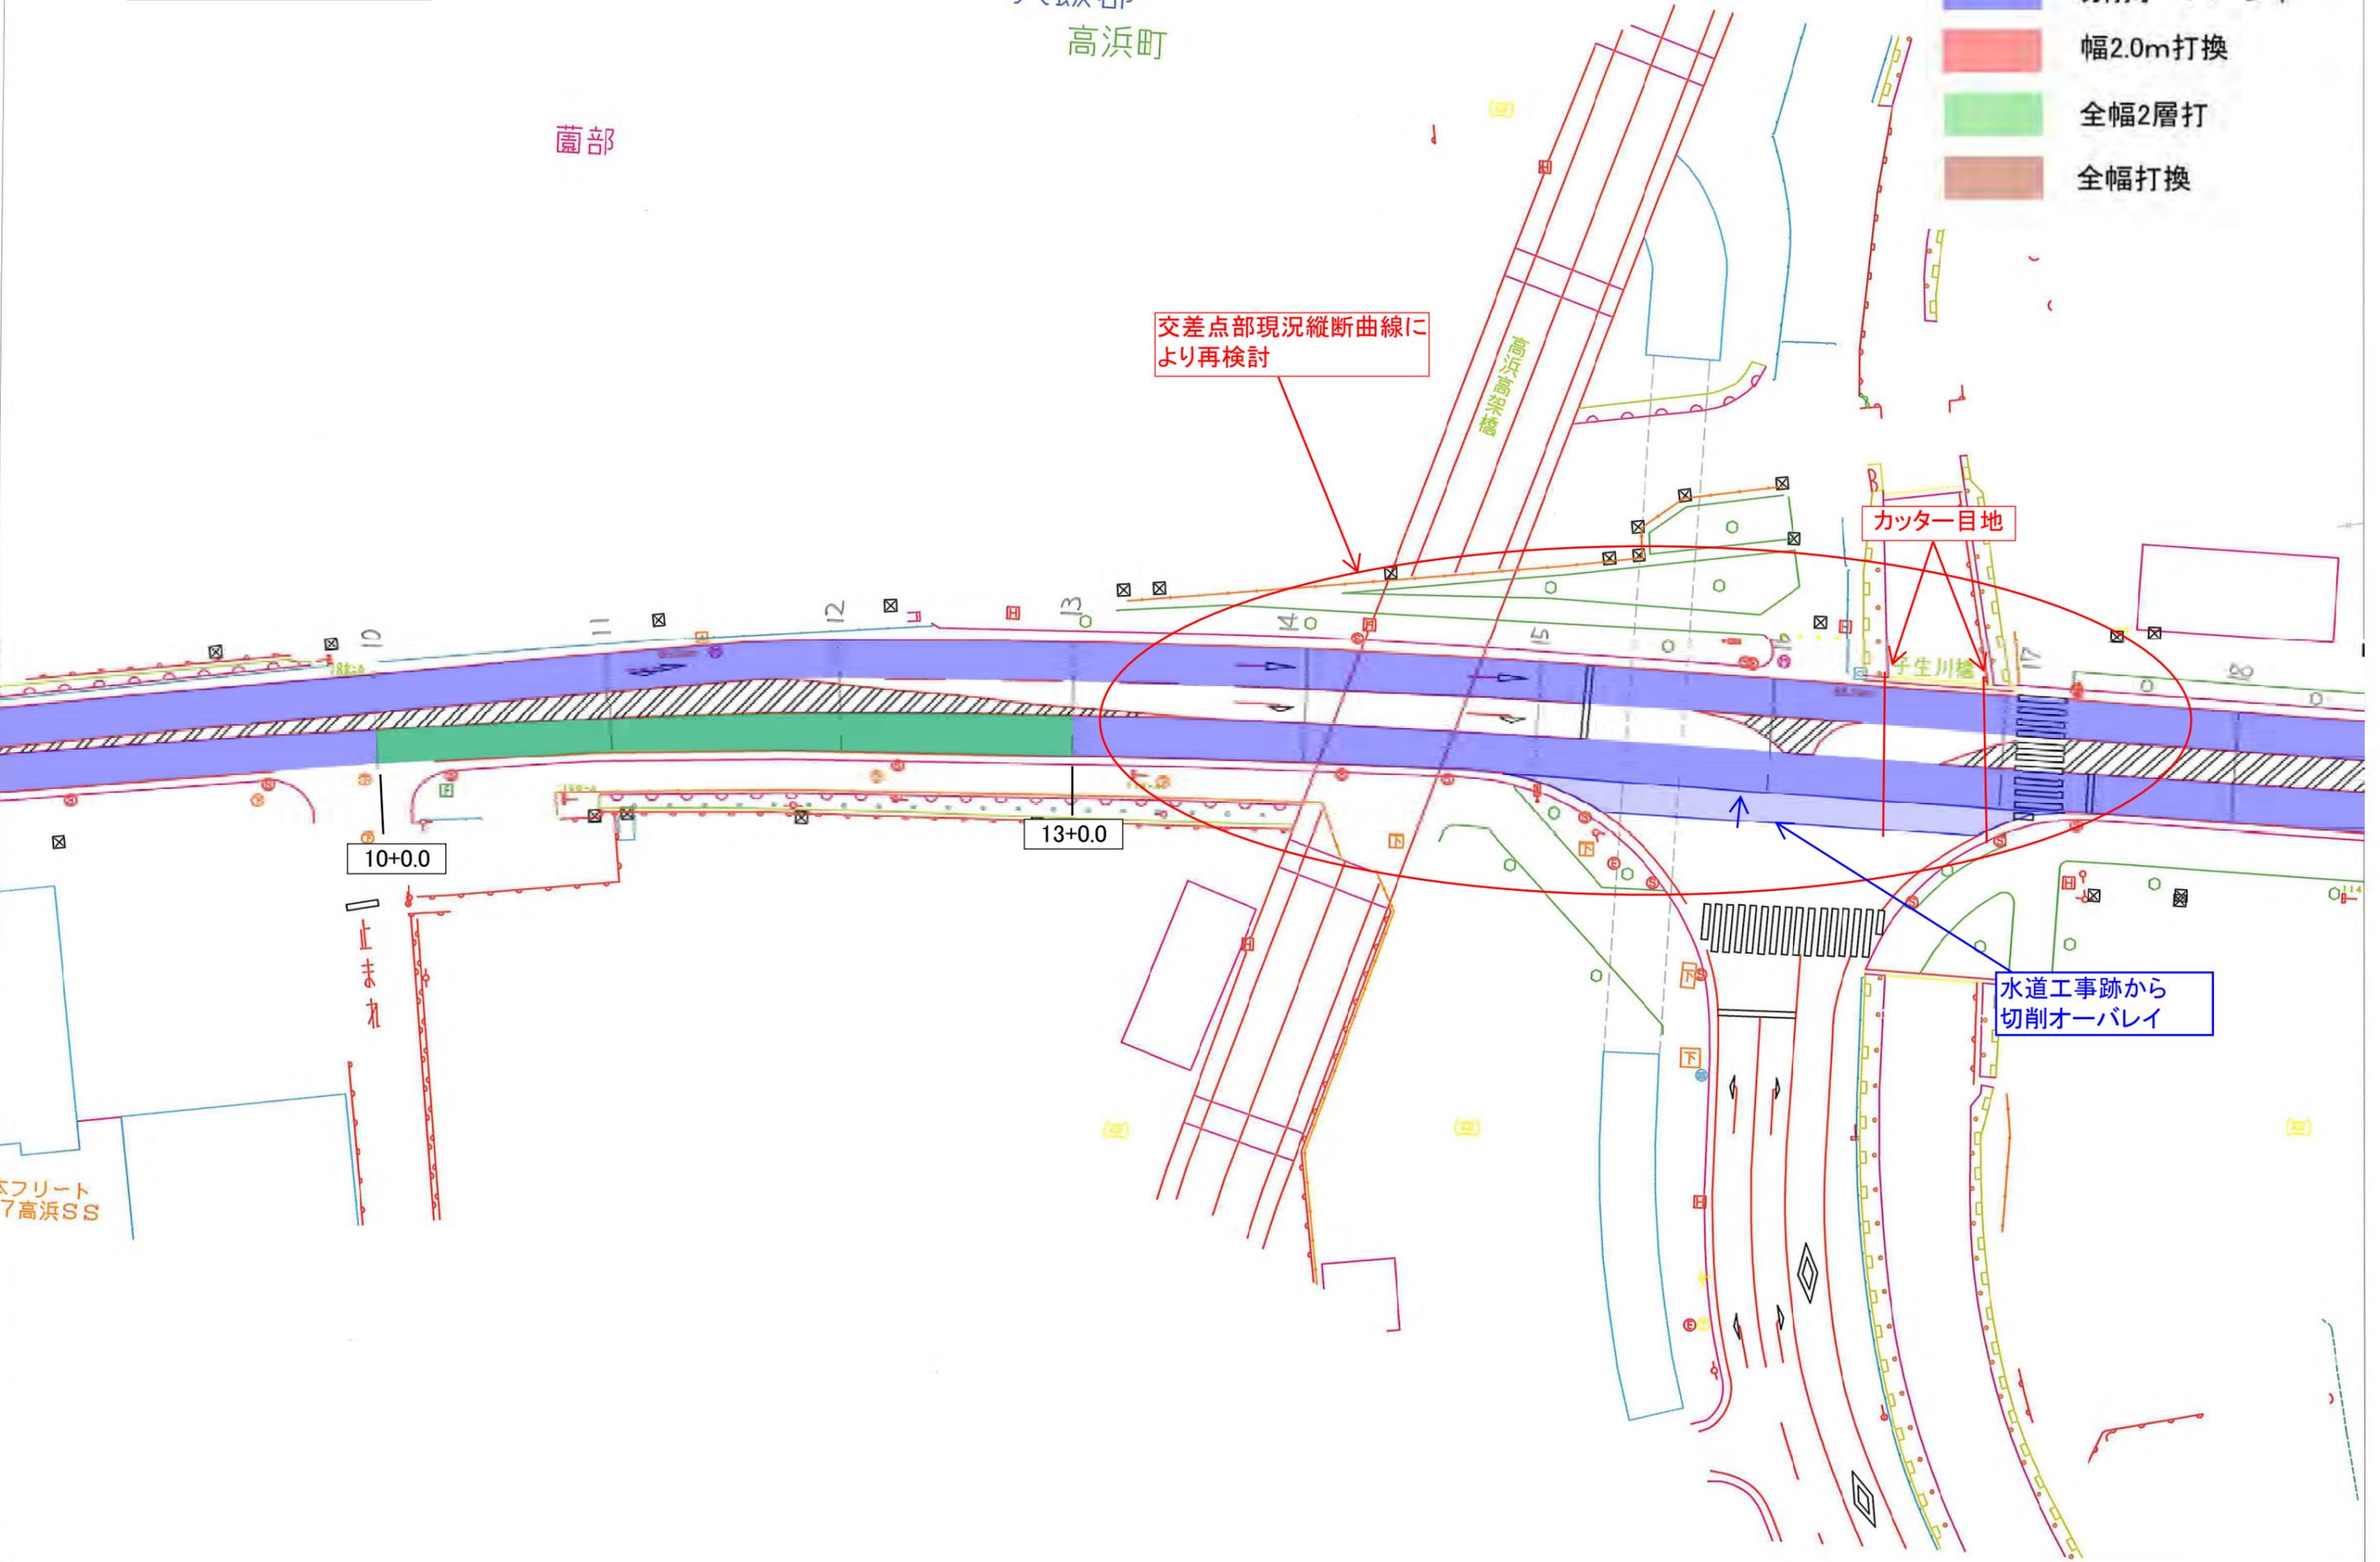

藪部工区 4/6

- 切削オーバーレイ
- 幅2.0m打換
- 全幅2層打
- 全幅打換

宮崎

20+18からゼブラ
区間も切削オー
バーレイ

子生川橋

高浜ポンプ場

