



- 幅2m舗装版打換工
- 幅2m二層切削オーバーレイ

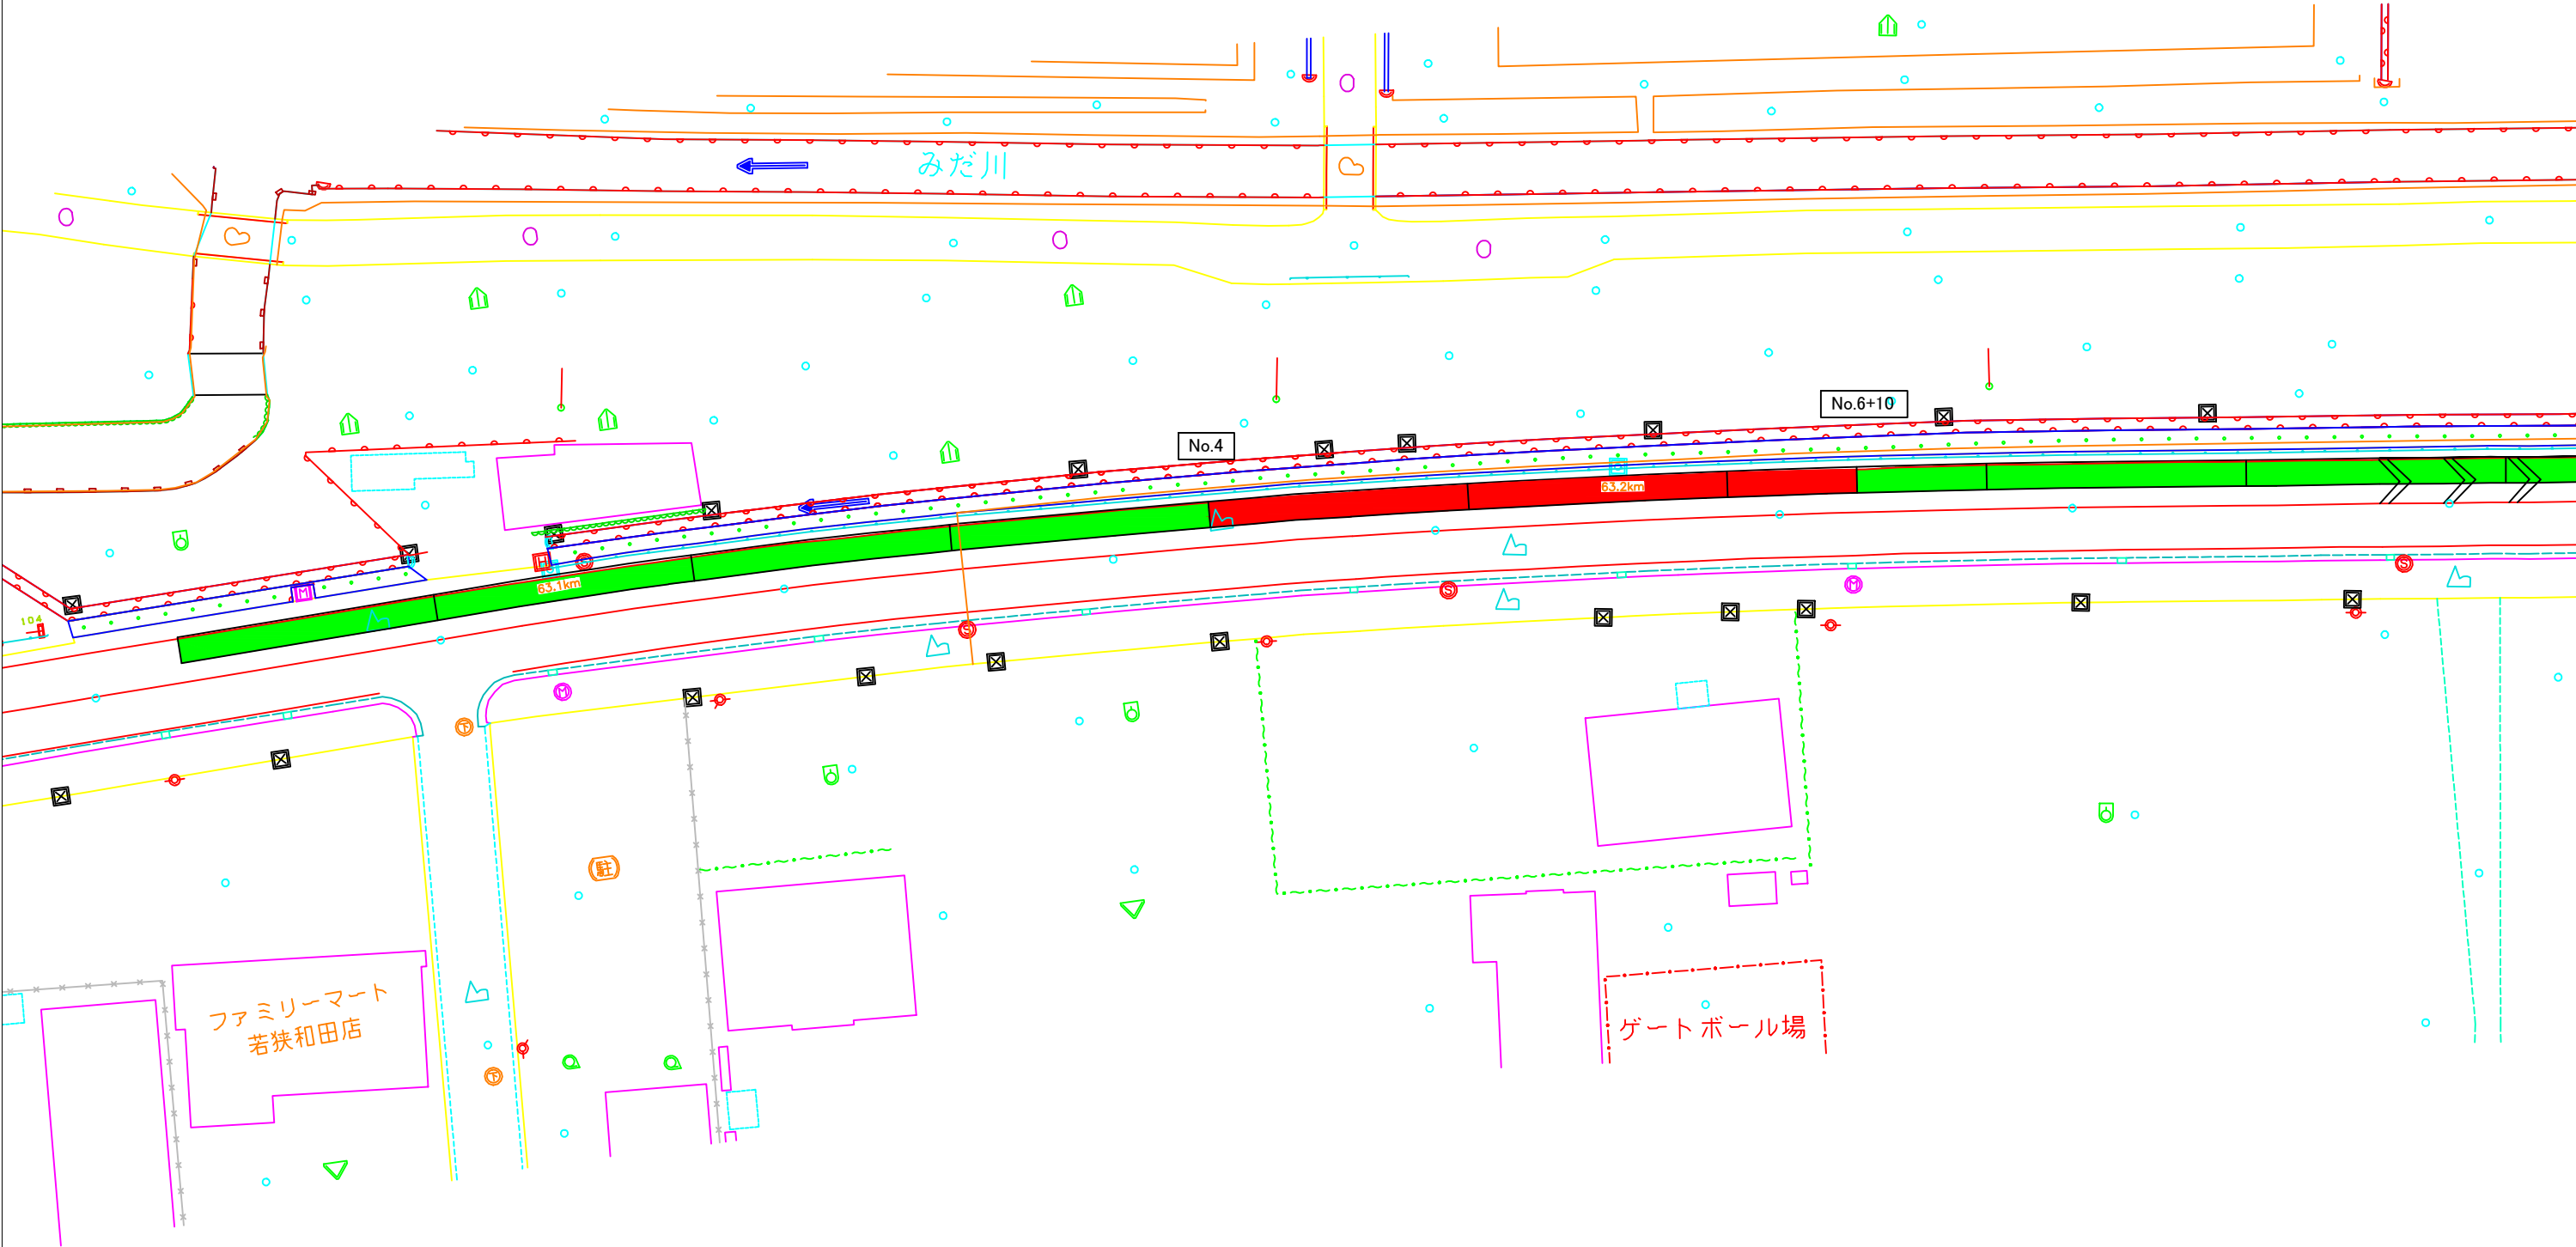


大飯郡
高浜町
和田

- 幅2m舗装版打換工
- 幅2m二層切削オーバーレイ

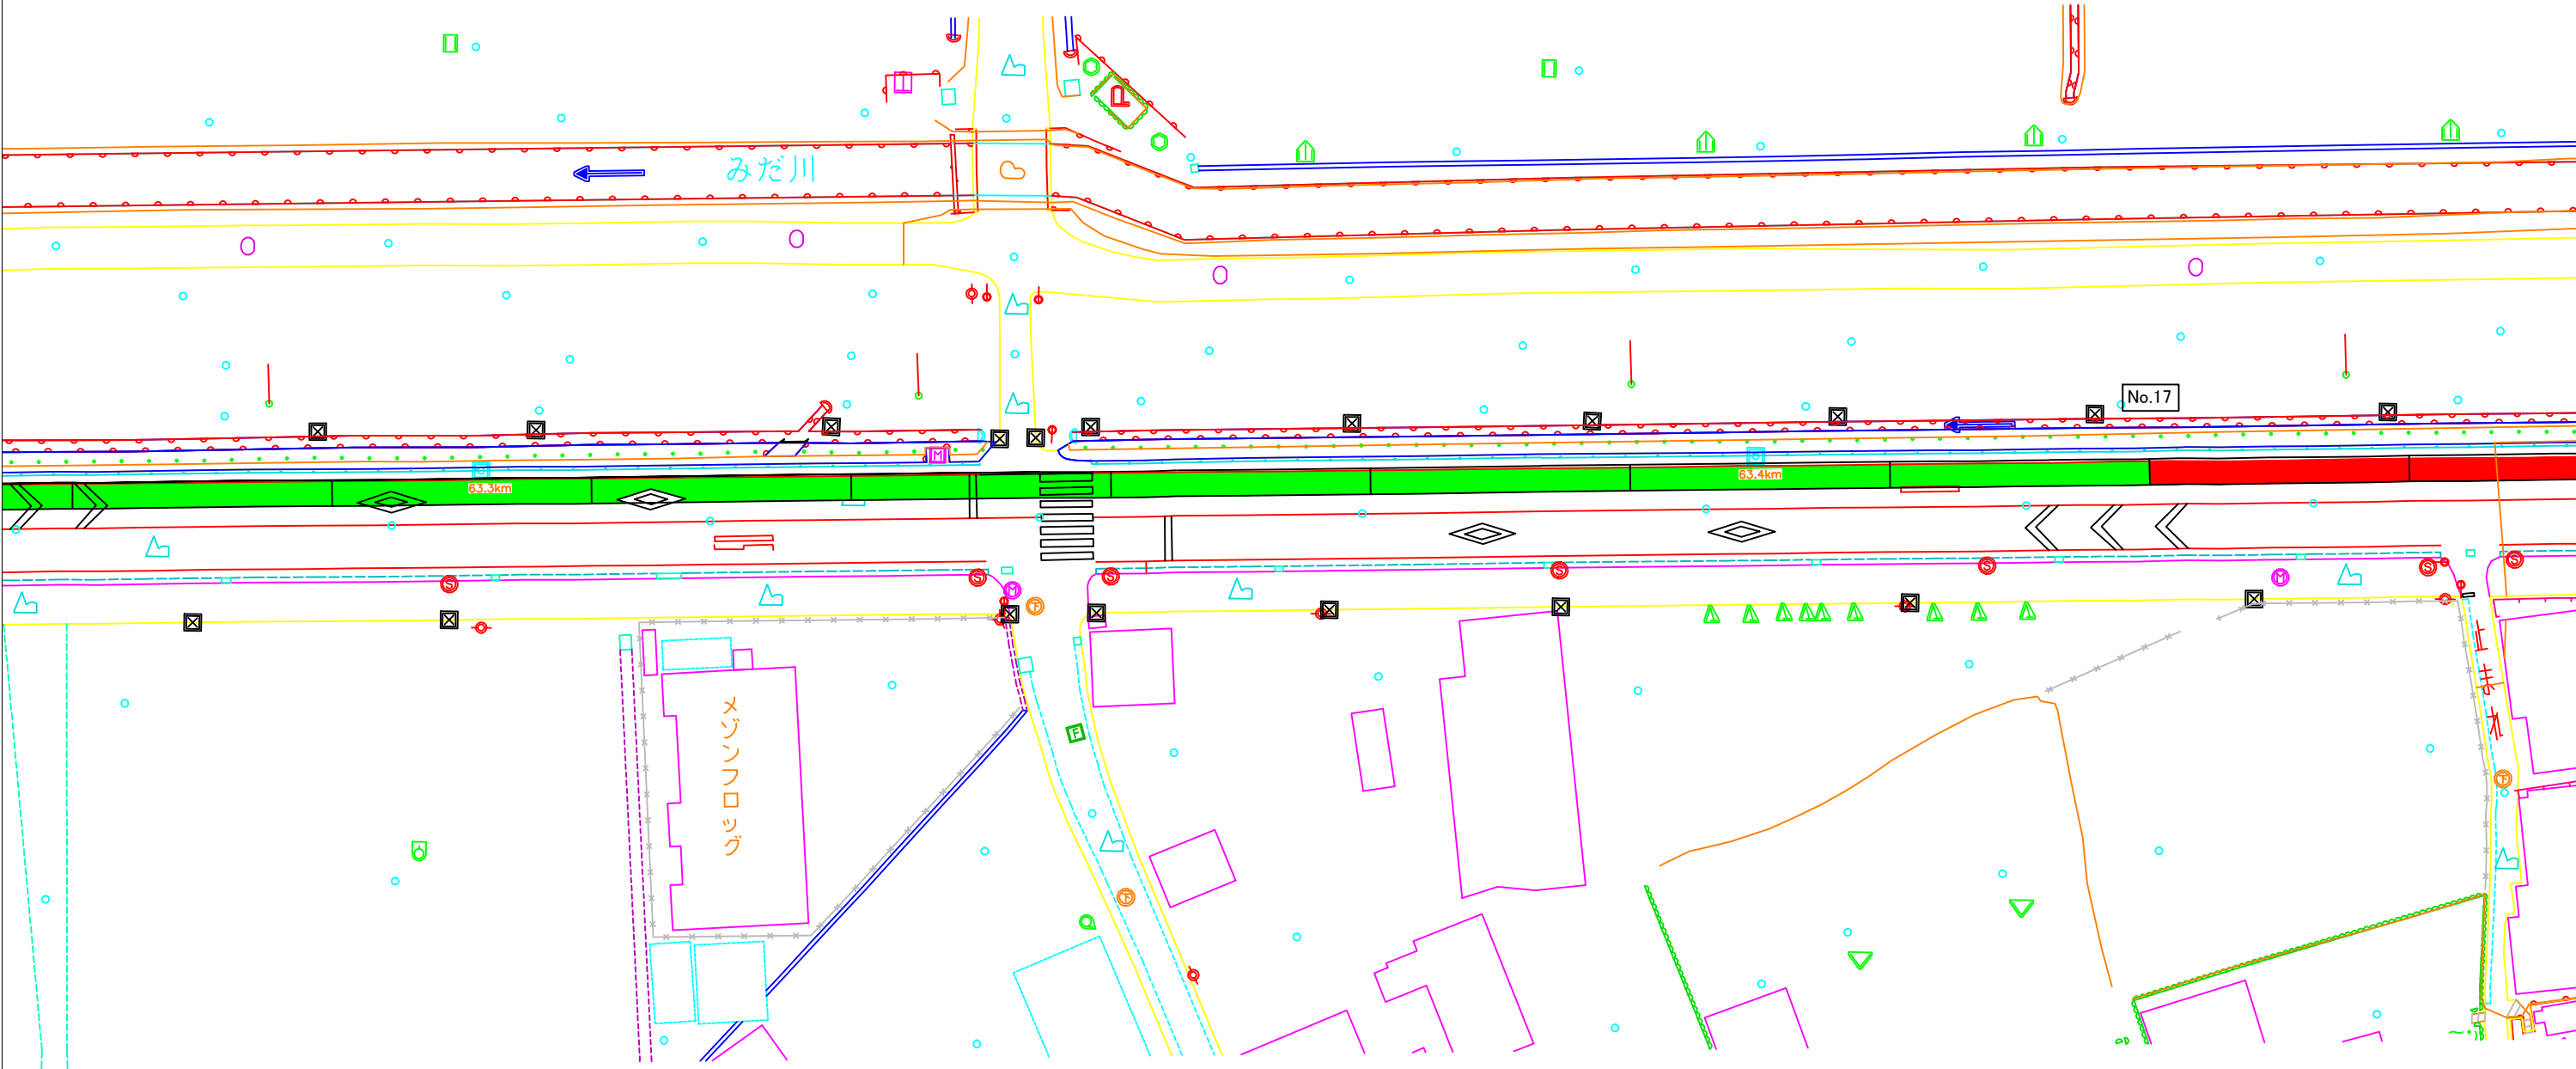

- 幅2m舗装版打換工
- 幅2m二層切削オーバーレイ

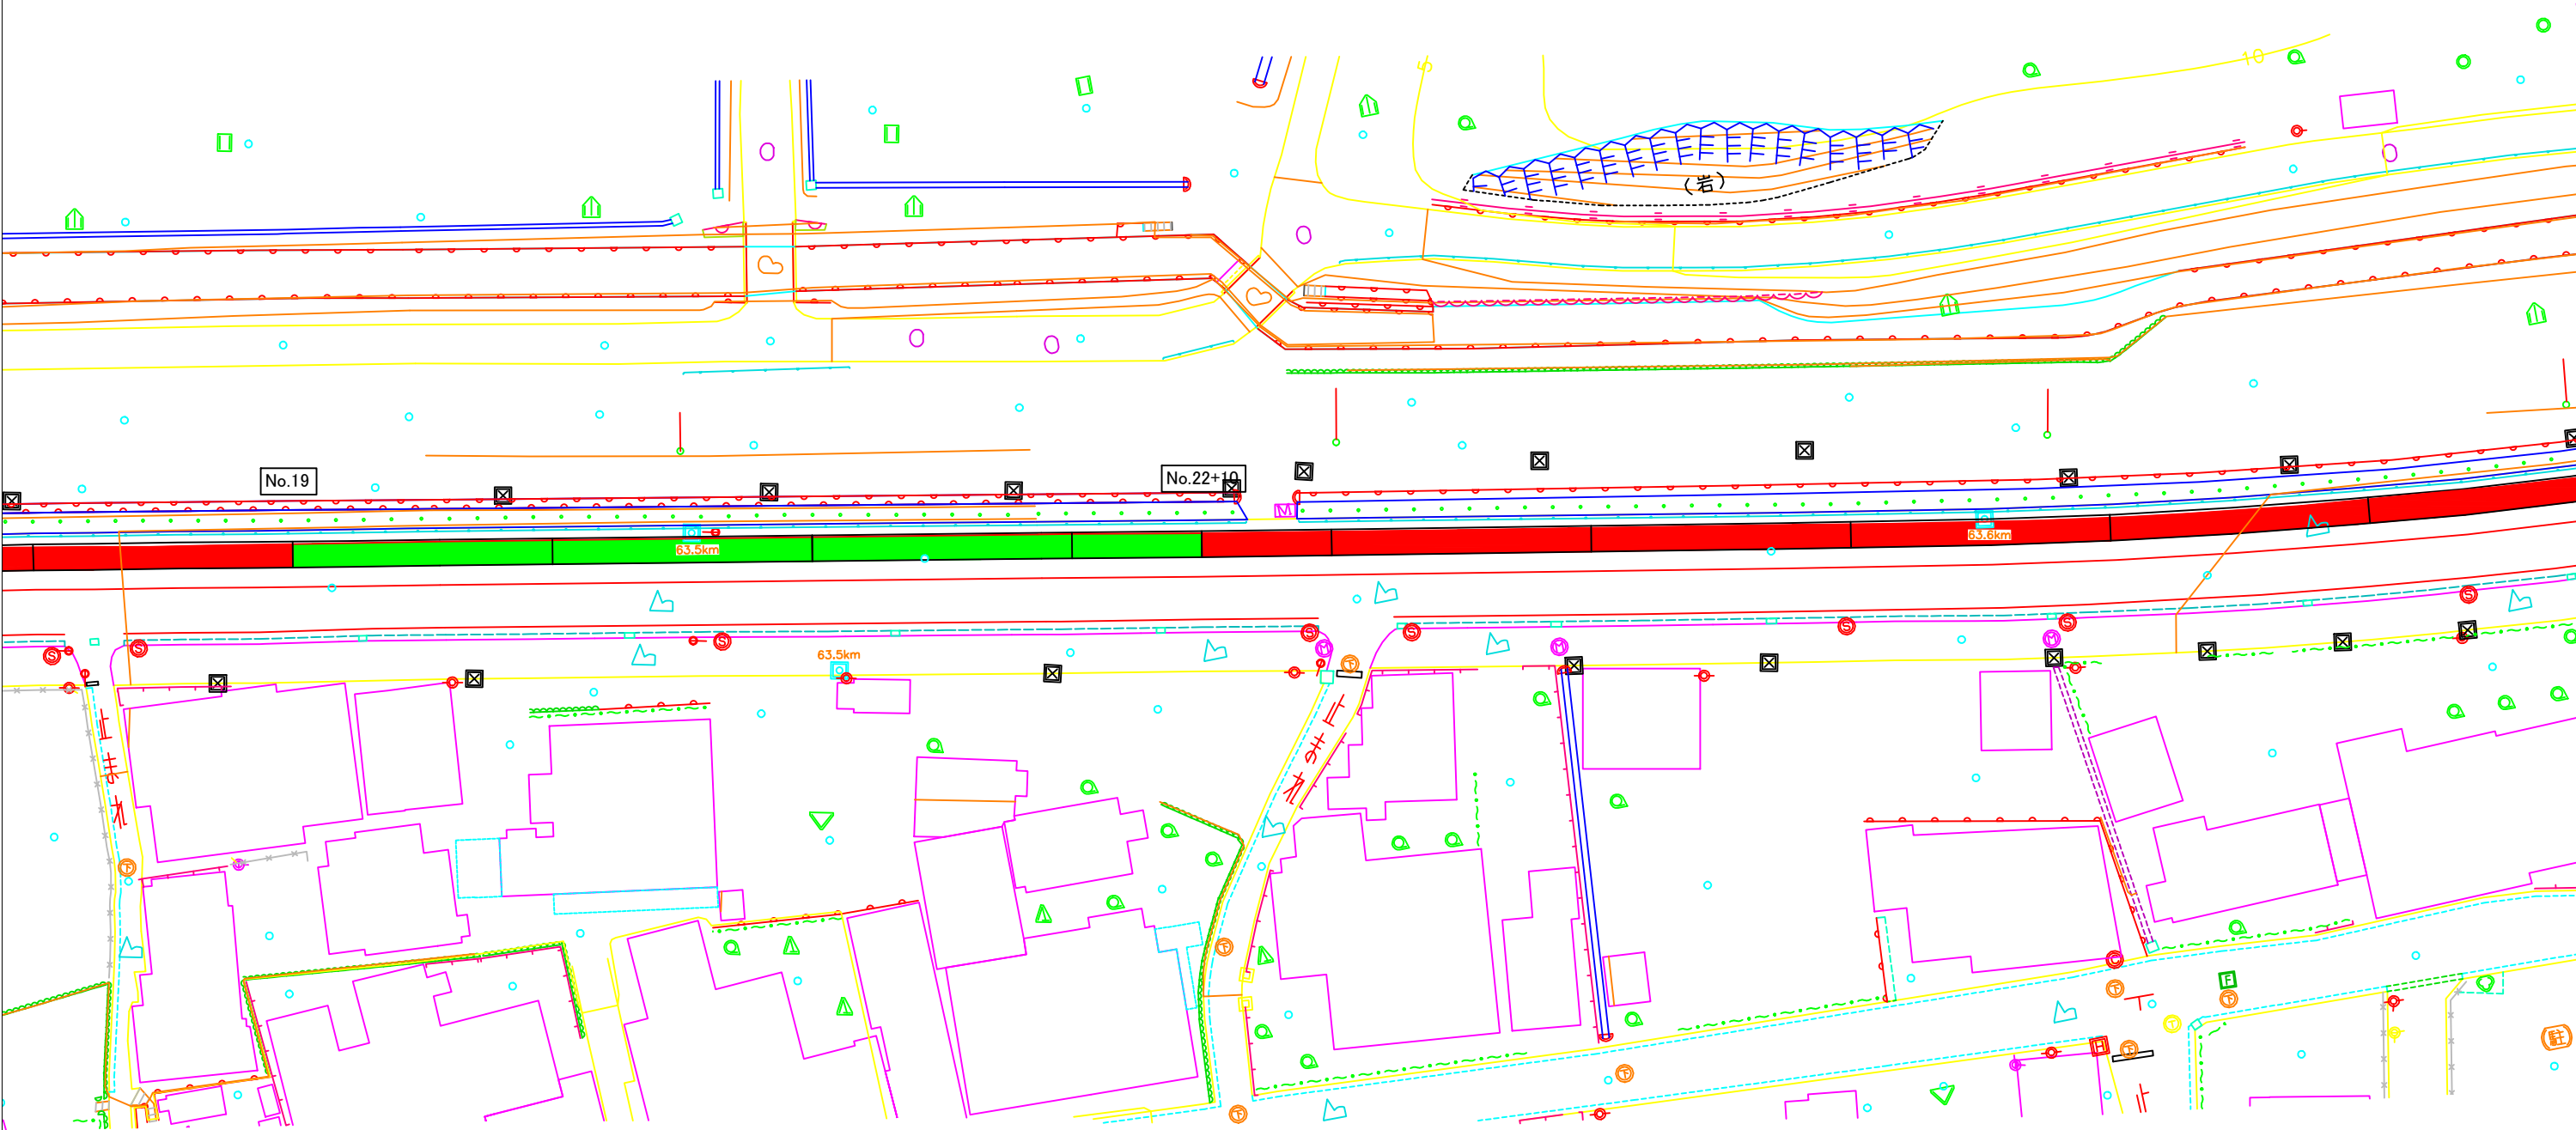

和田工区 4/4

飯郡
高浜町
和田



幅2m舗装版打換工



幅2m二層切削オーバーレイ

