


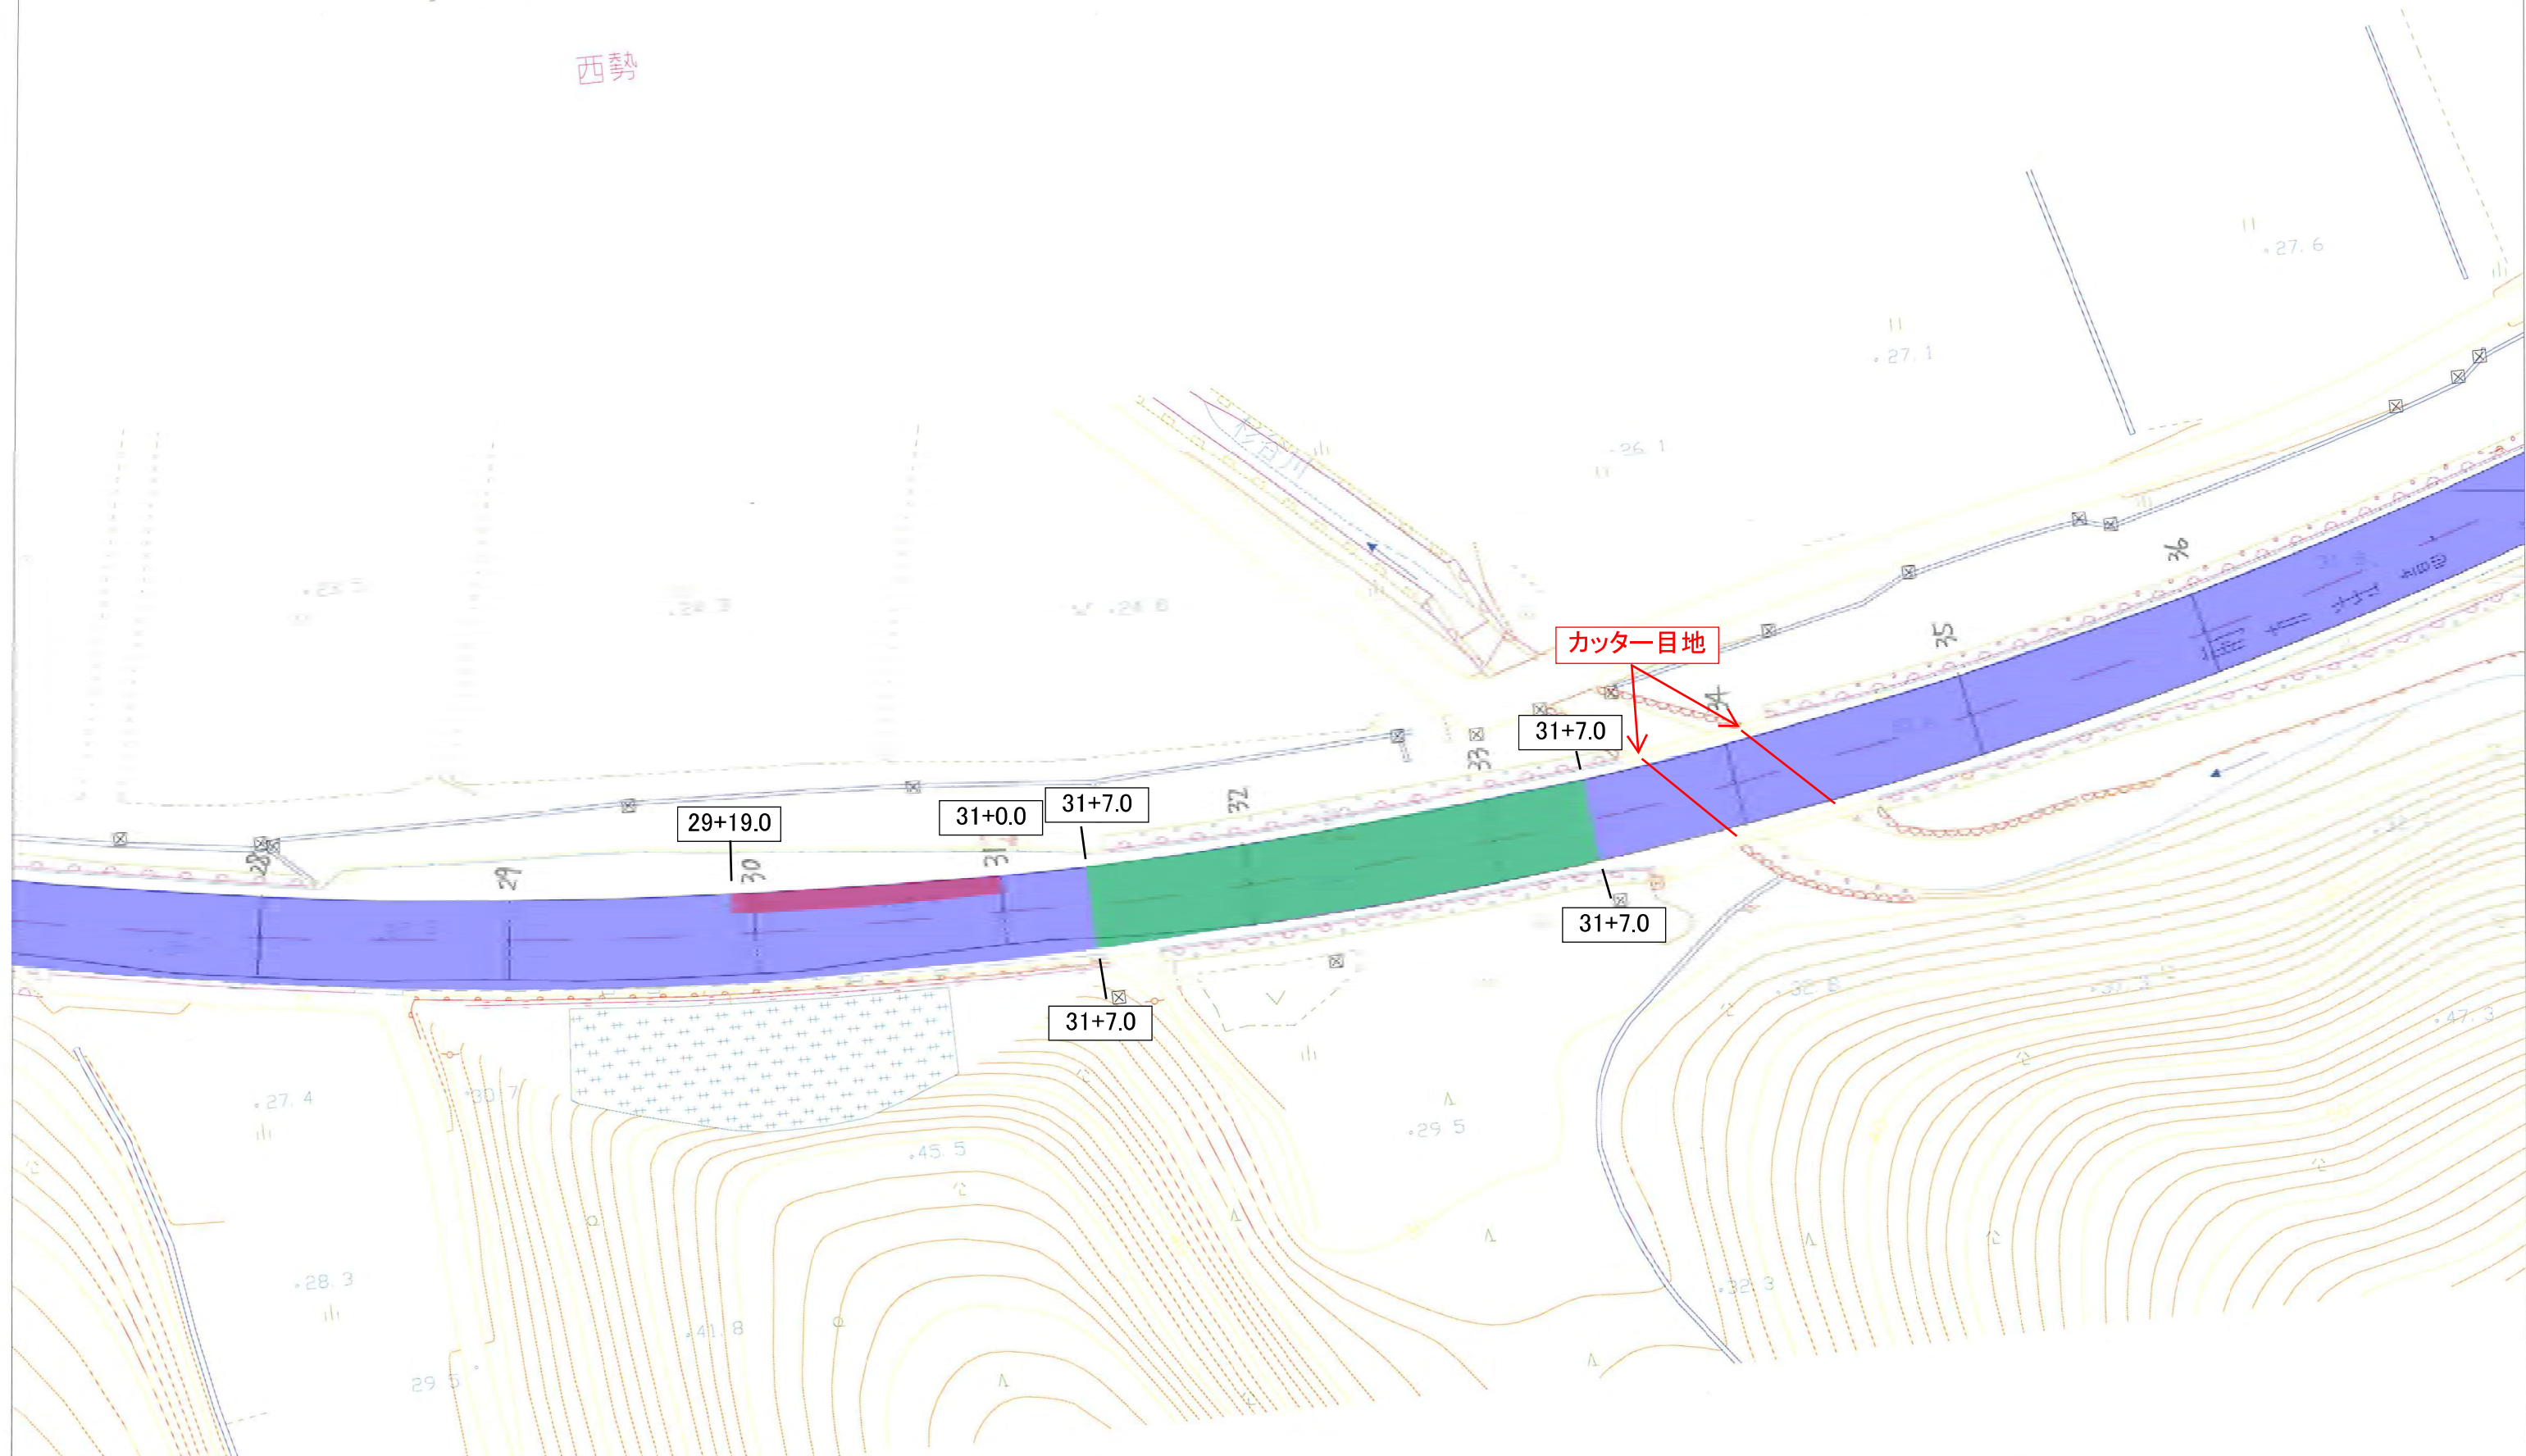



-  切削オーバーレイ
-  幅2.0m打換
-  全幅2層打

小浜市

西勢



-  切削オーバーレイ
-  幅2.0m打換
-  全幅2層打

